

## ПРИЛОЗИ


②

⤿

①

## POZICIJE:

1. Pločasti izmenjivač toplote
2. Odzračni sud od čelične cevi
3. Odzračno odmuljni sud od čelične cevi
4. Ultrazvučni merač protoka
- 4a. Otporni termometar
- 4b. Računska jedinica ultrazvučnog kalorimetra
5. Ručni regulator protoka sa integrisanim regulacionim ventilom ("kombi-ventil", bez elektromotornog pogona)- graničnik protoka
6. Vodomer dimenzije Ø1/2"
7. Cevno proširenje od čelične cevi, dimenzije Ø108x3,6/300mm
8. Cirkulaciona pumpa

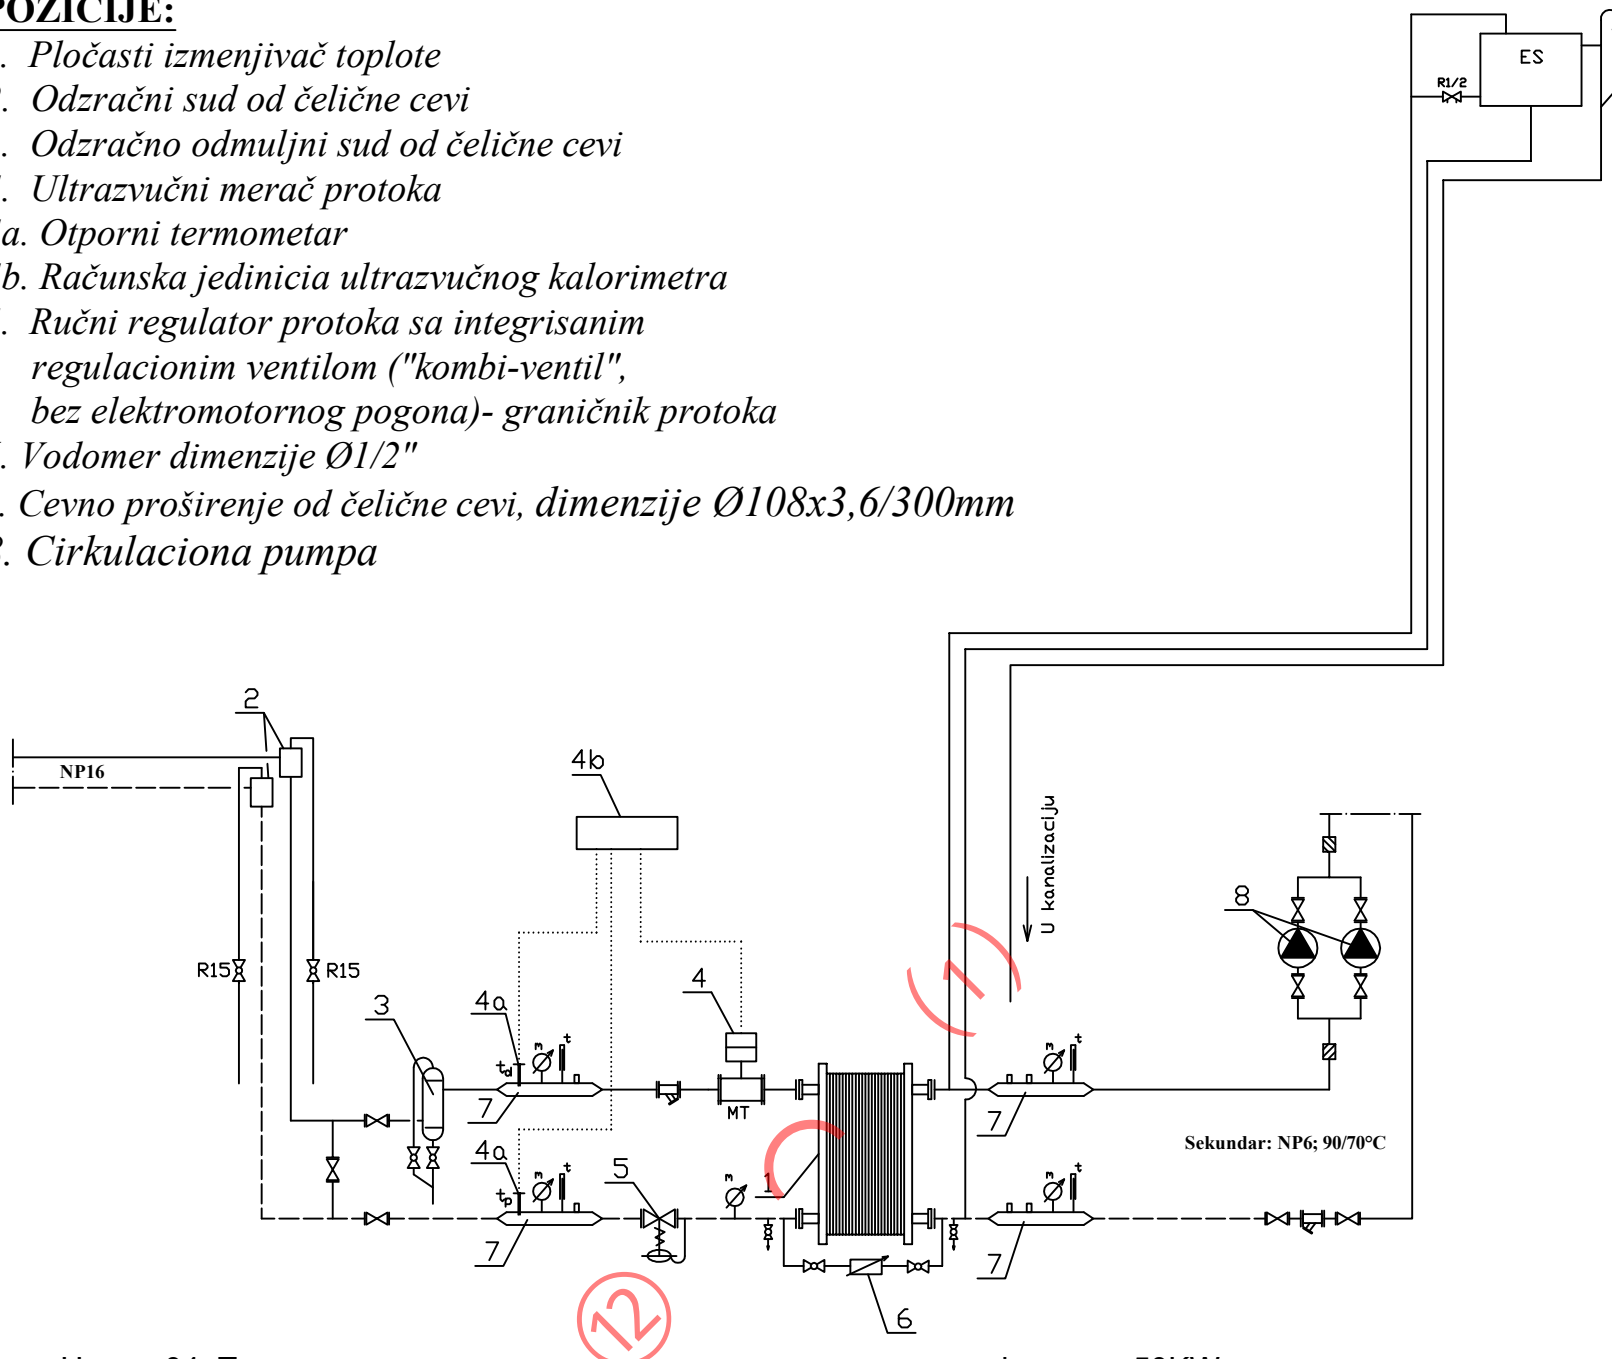

Цртеж 04: Типска топлотна подстанција капацитета мањег или једнаког 50KW, са отвореним експанзионим судом